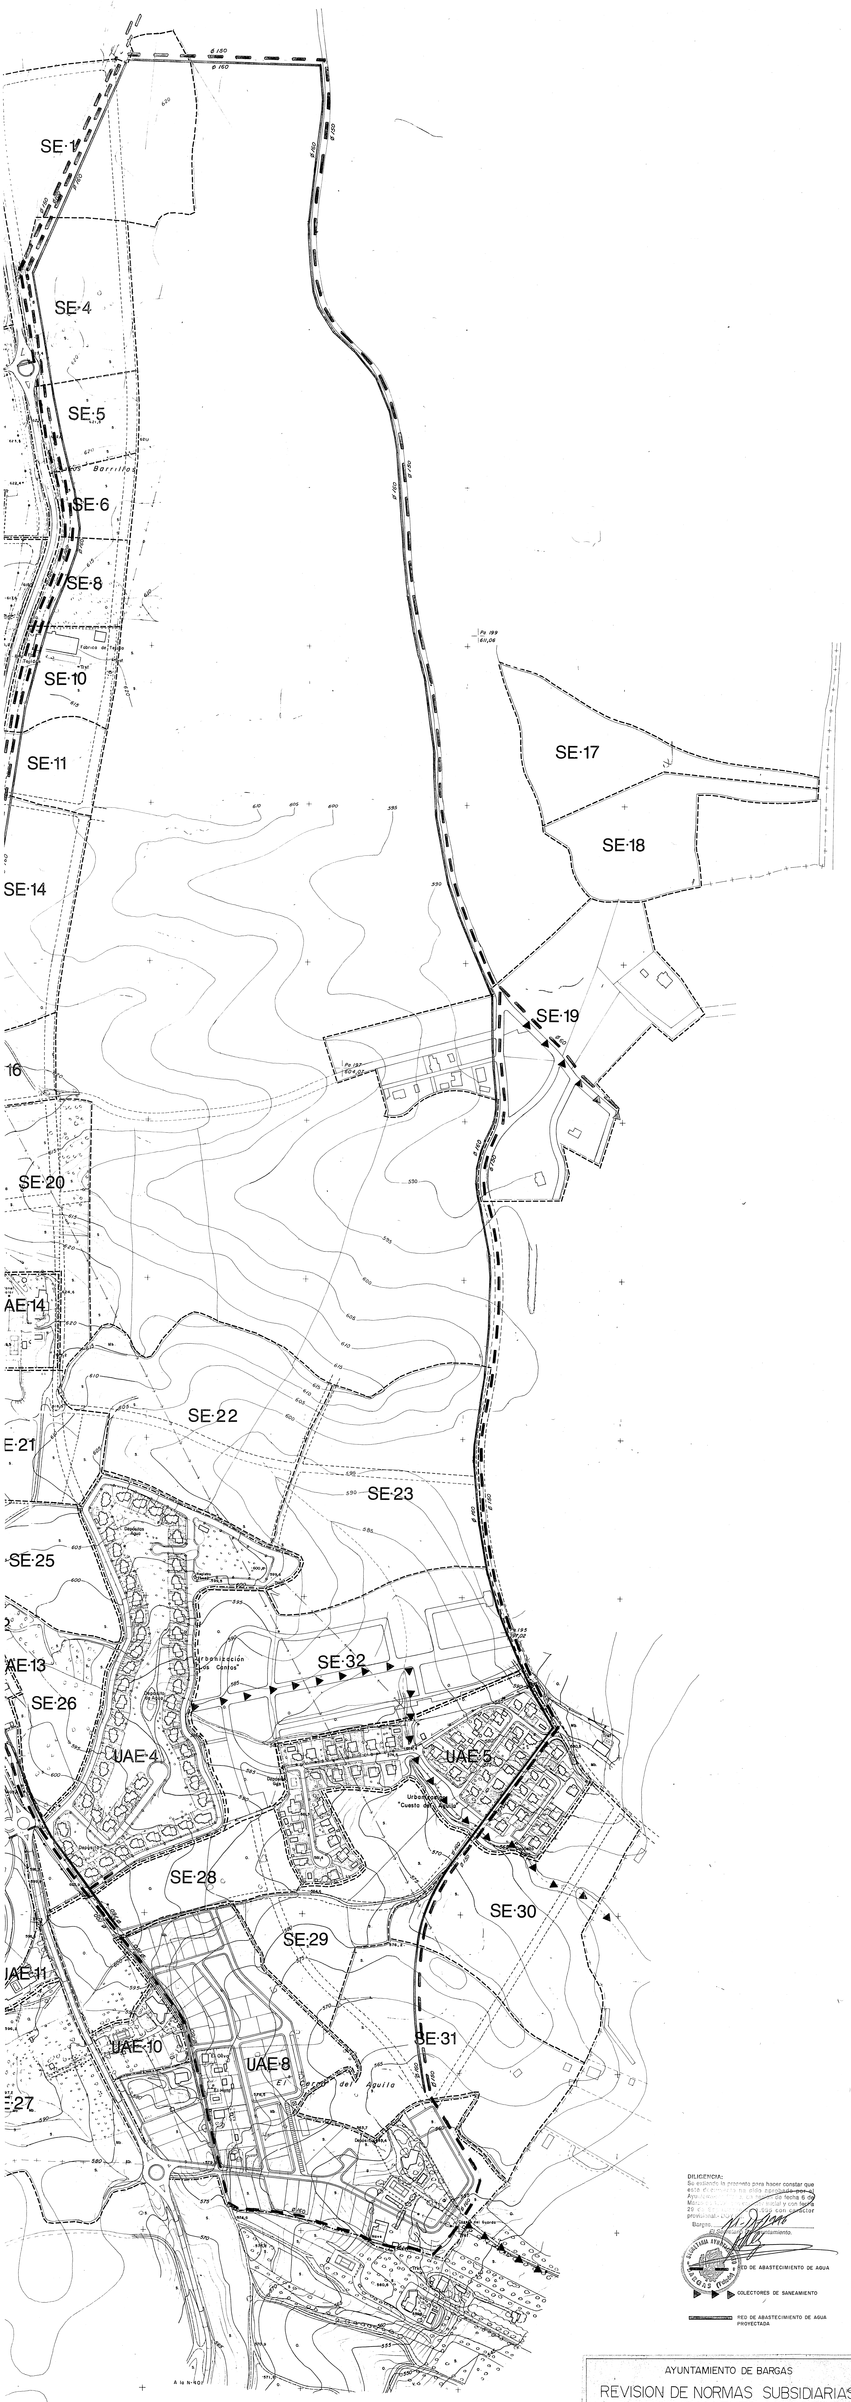

DILIGENCIA:
Su objeto la presente para hacer constar que
este plano forma parte del documento
Ayuntamiento de Burgos de fecha 6 de
Marzo de 1998 y con sello
provisional
Burgos,

LEYENDA

RED DE ABASTECIMIENTO DE AGUA

COLECTORES DE SANEAMIENTO

RED DE ABASTECIMIENTO DE AGUA PROYECTADA

AYUNTAMIENTO DE BARGAS

REVISION DE NORMAS SUBSIDIARIAS DE PLANEAMIENTO MUNICIPAL

9. RED DE SANEAMIENTO Y ABASTECIMIENTO. URBANIZACIONES.

1/2000

ABRIL - 96

ARQUITECTO: TIBURCIO PEREZ AGUDO